


Déviations Enrobés Chaussée Phase 1 et 2

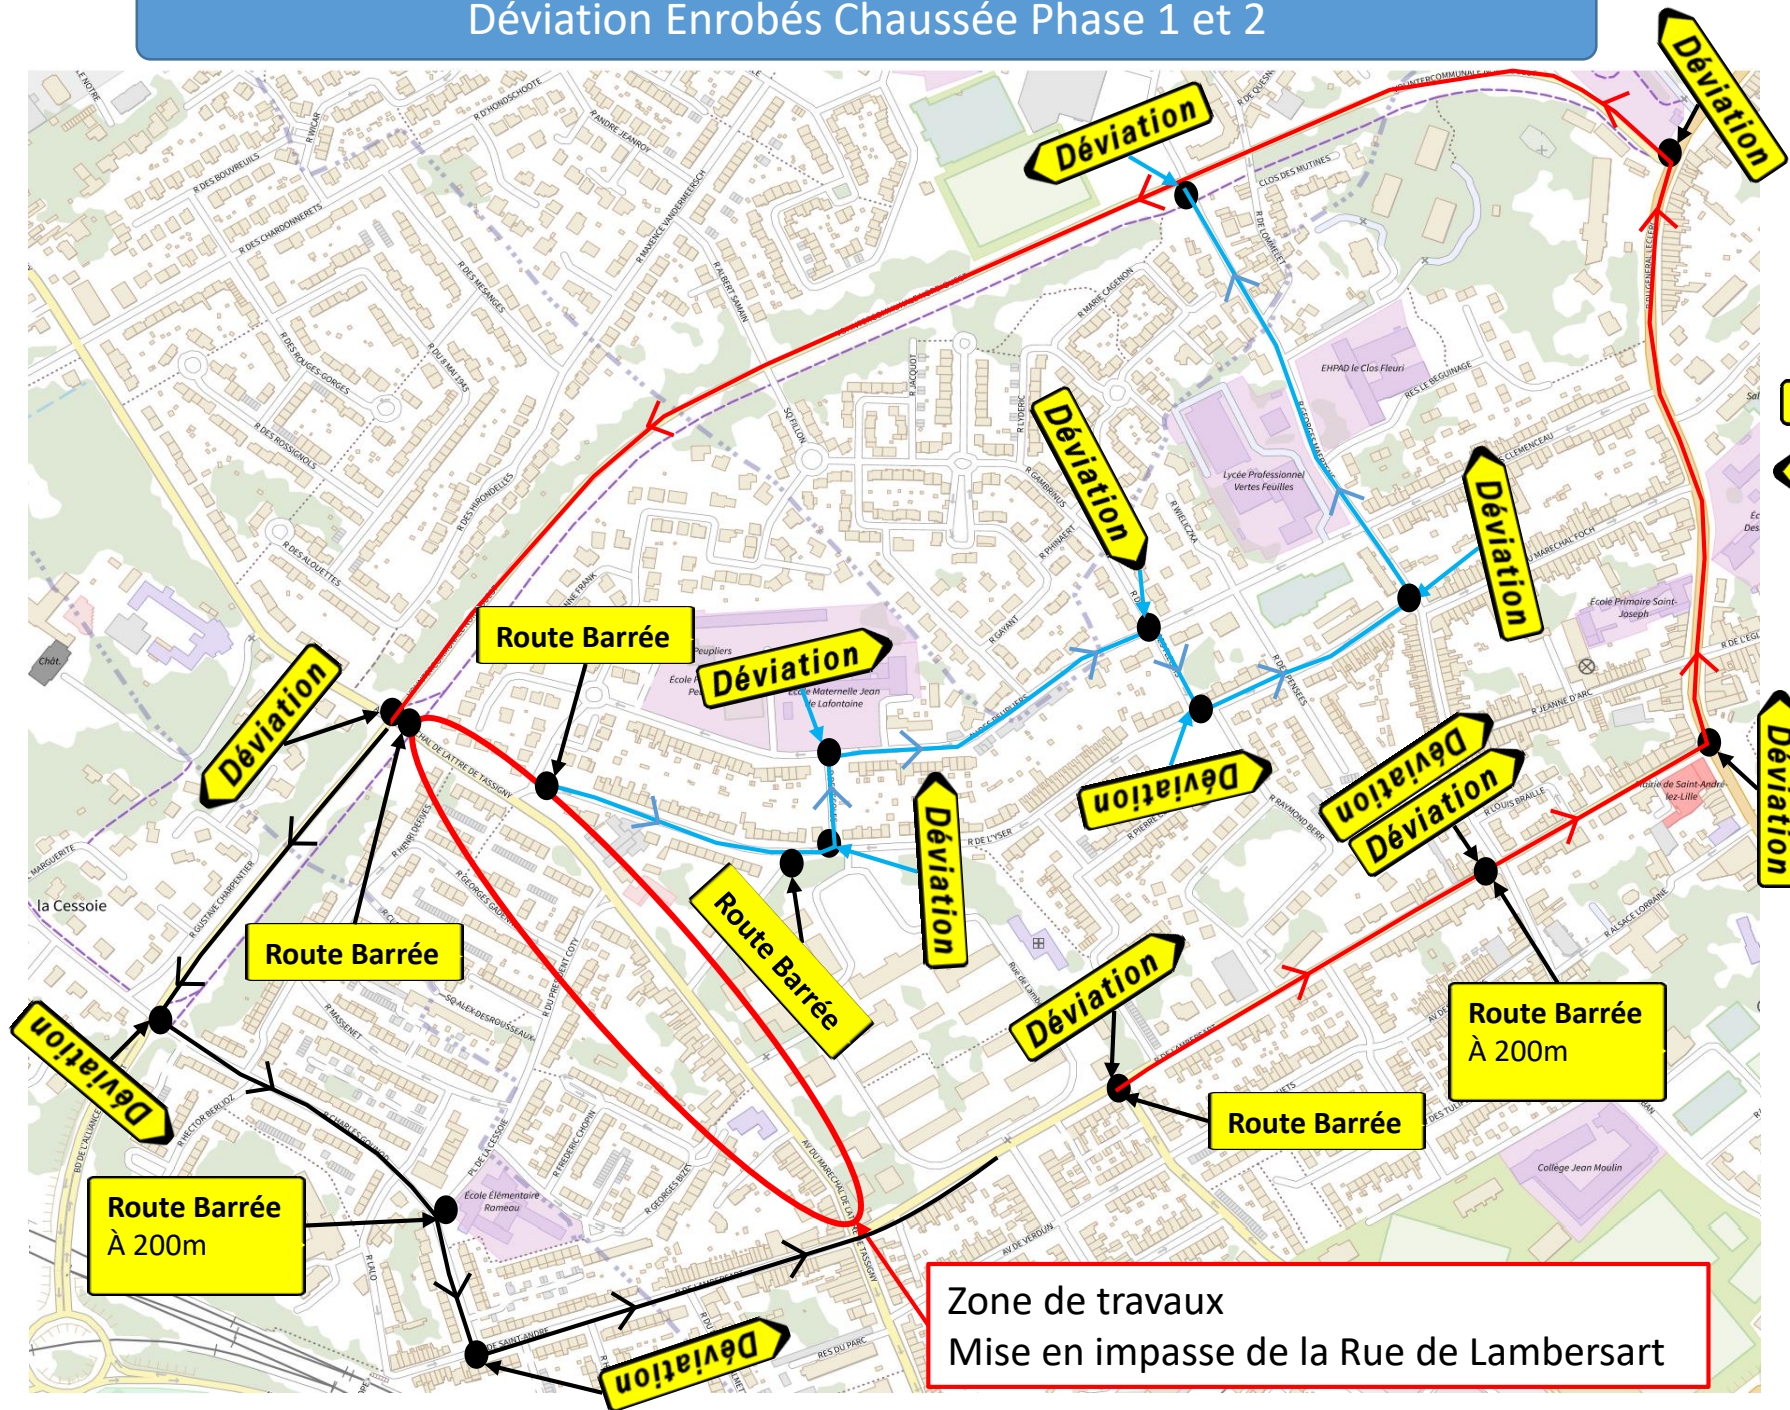

Route Barrée : 4 panneaux

Route Barrée À 200m : 2 panneaux

Déviations : 4 panneaux

Déviations : 10 panneaux

Zone de travaux
Mise en impasse de la Rue de Lambersart